




Ansicht Nord

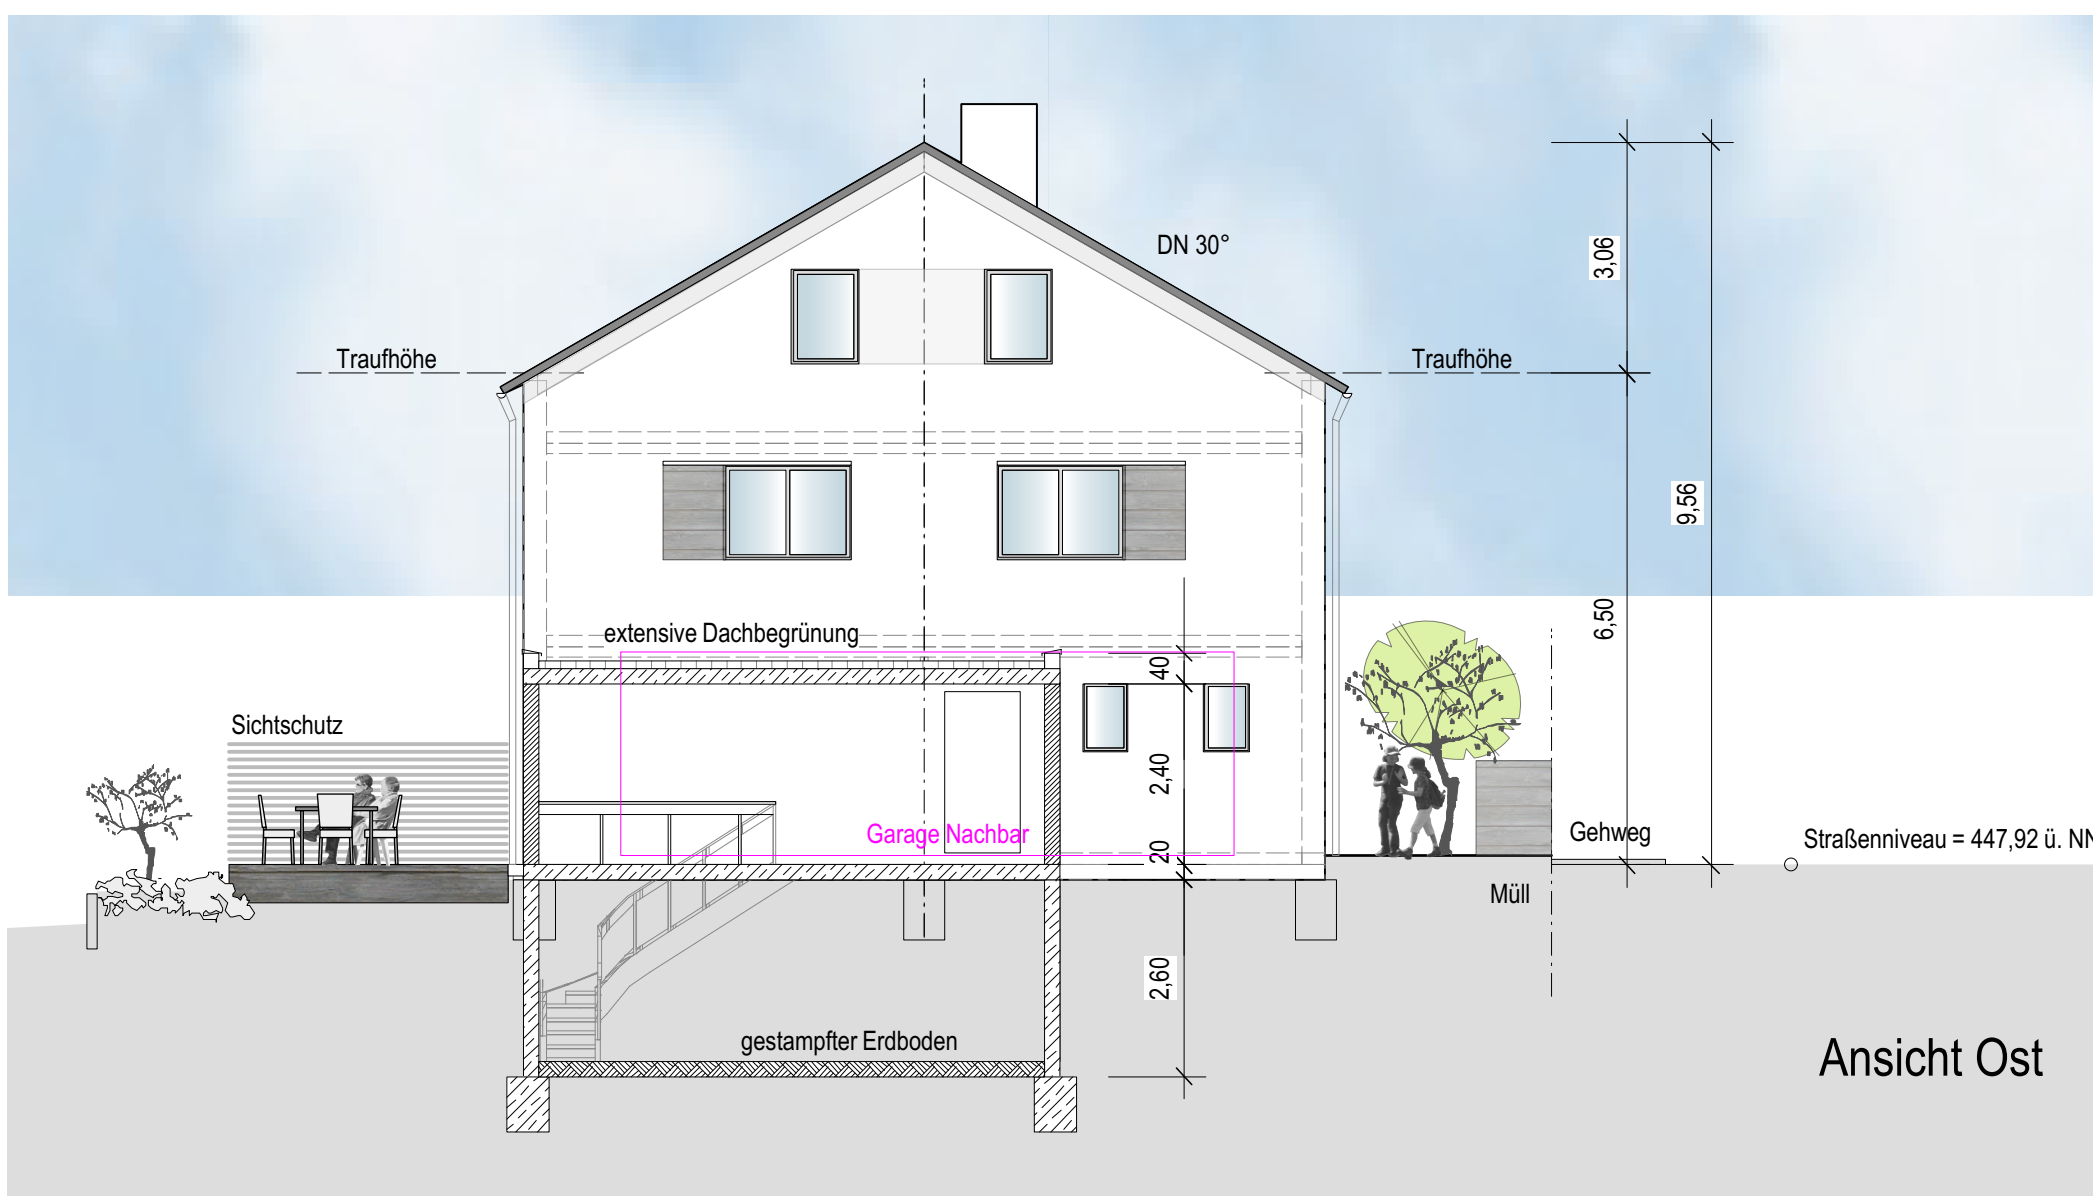

Ansicht Ost



Ansicht Süd

**Baugesuch vom 28.06.2018**

Antragsteller	
Architekt	
PROJEKT	<b>Neubau Einfamilienwohnhaus</b>
	<b>71032 Böblingen</b>
ANTRAGSTELLER	
ARCHITEKT	Nicole Danner, Dipl. Ing. (FH) Architektin, Innenarchitektin
	<b>bauerunddanner</b> Architektur, Innenarchitektur, Design.
	Rosenstraße 5 71640 Ludwigsburg Tel: 07141-922245 danner@bauerunddanner.de
PLANINHALT	
<b>Ansichten</b>	
MASSSTAB	DATUM
1:100	28.06.2018
PROJEKT-NR.	PLAN-NR.
217018	03-04