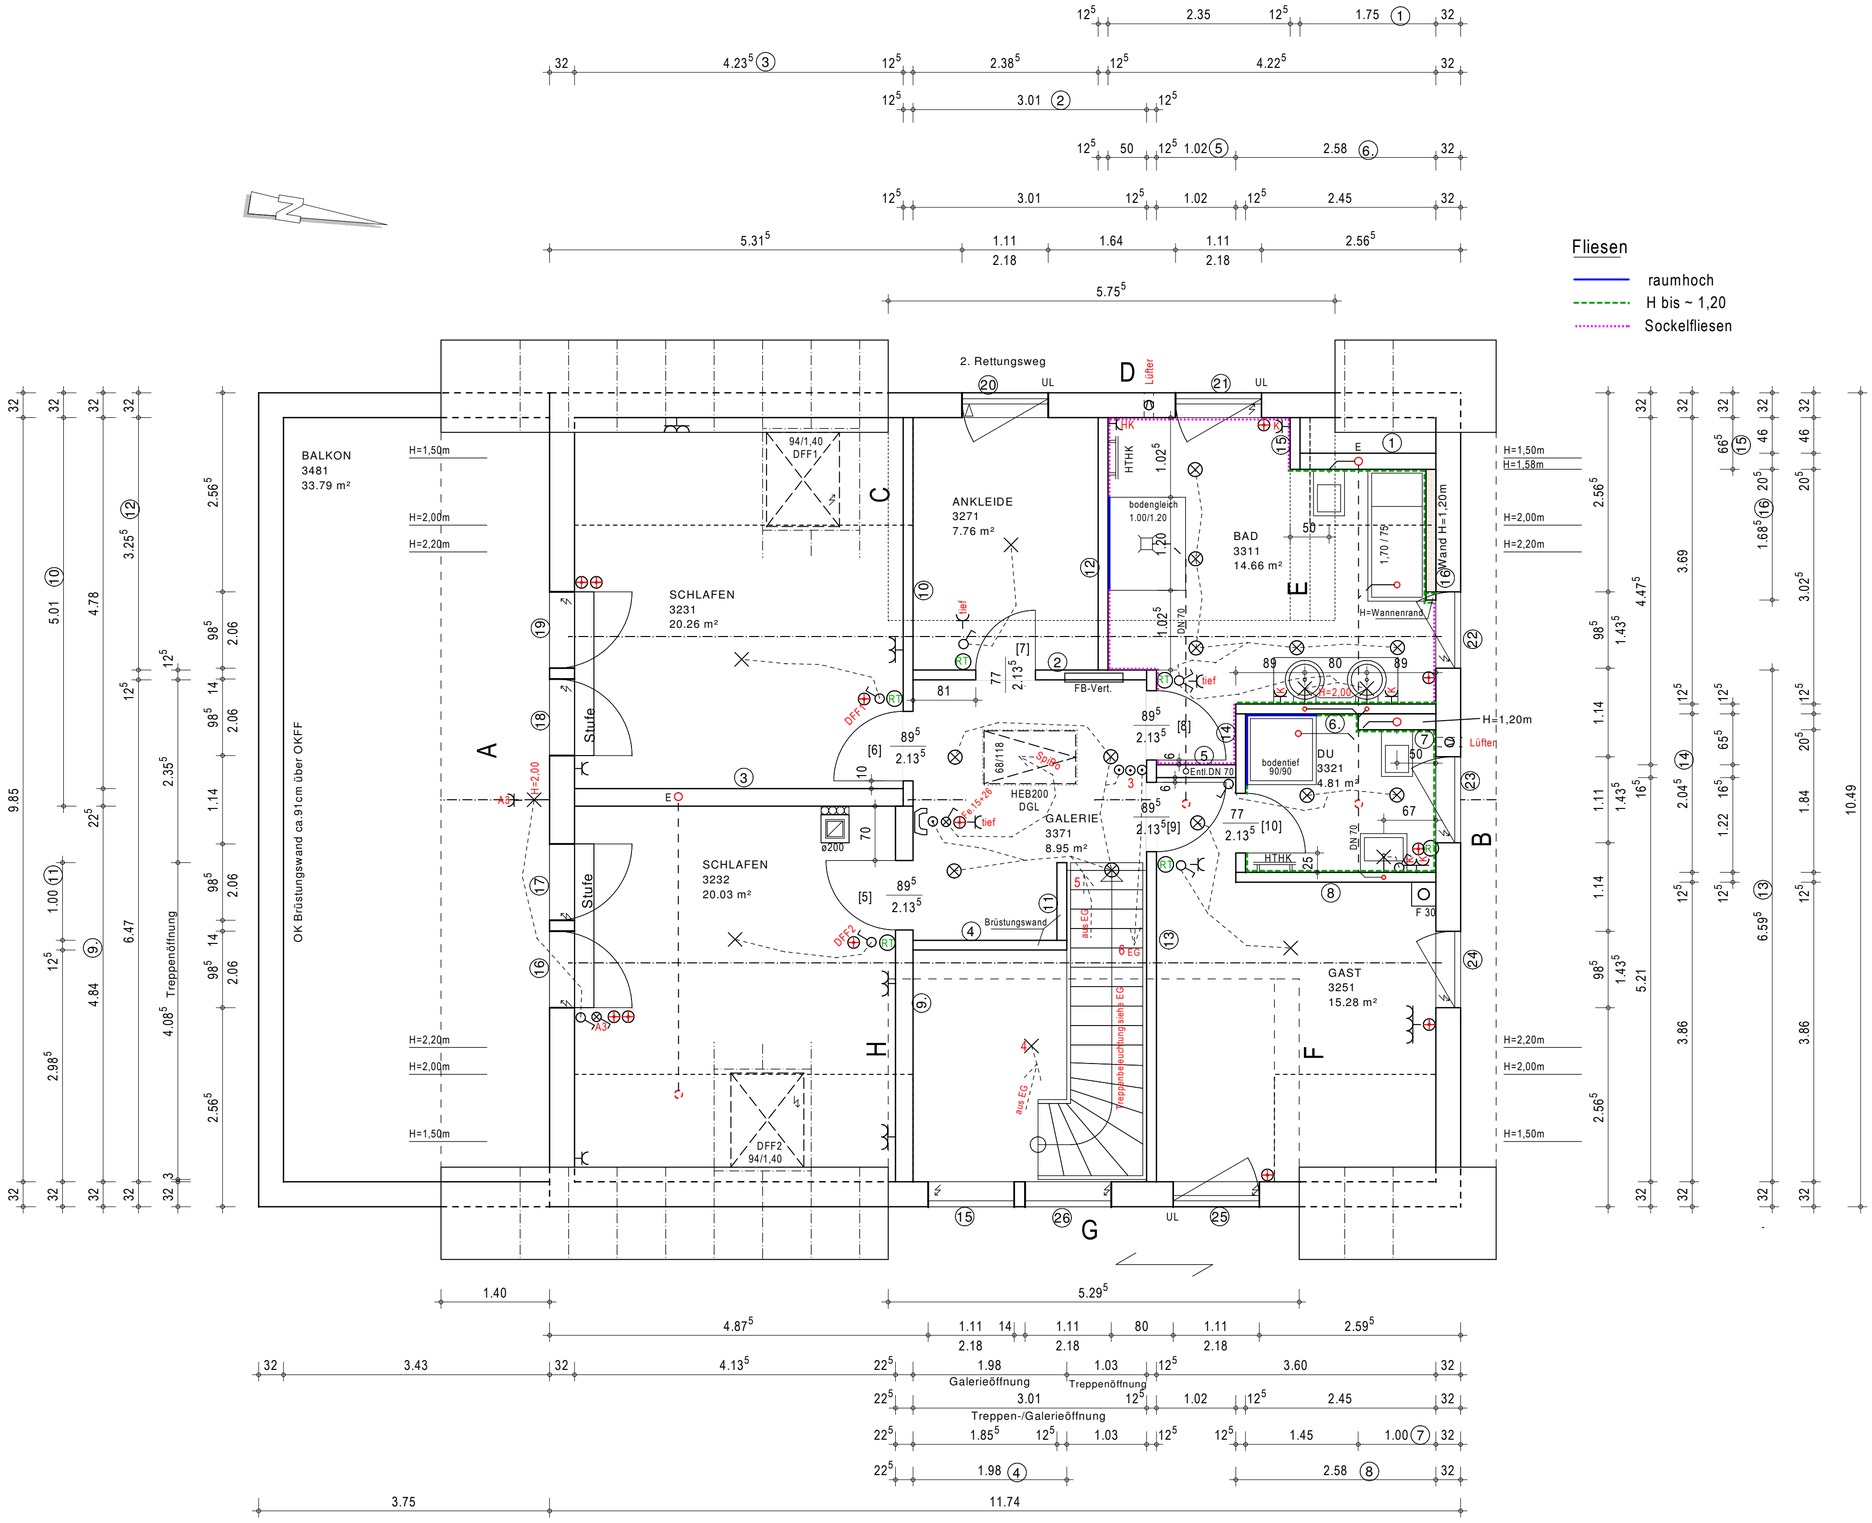
BALKON
3481
33.79 m²
SCHLAFEN
3231
20.26 m²
ANKLEIDE
3271
7.76 m²
BAD
3311
14.66 m²
SCHLAFEN
3232
20.03 m²
GALERIE
3371
8.95 m²
DU
3321
4.81 m²
GAST
3251
15.28 m²
2. Rettungsweg
Lüfter
Lüften
Brüstungswand
OK Brüstungswand ca.91cm über OKFF
Treppenöffnung
Stufe
HEB200
DGL
FB-Vert.
HTHK
bodengleich
1.00/1.20
bodentief
90/90
Wand H=1,20m
H=Wannenrand
H=1,20m
H=1,50m
H=1,58m
H=2,00m
H=2,20m
DFF1
94/1,40
DFF2
94/1,40
Fliesen
raumhoch
H bis ~ 1,20
Sockelfliesen
BODENRAUM
5136
41.19 m²
11.12⁵
30⁵
5.75⁵
5.29⁵
4.87⁵
Galerieöffnung
Treppenöffnung
Treppen-/Galerieöffnung
11.74